Planungsentwurf vor den Anliegergesprächen

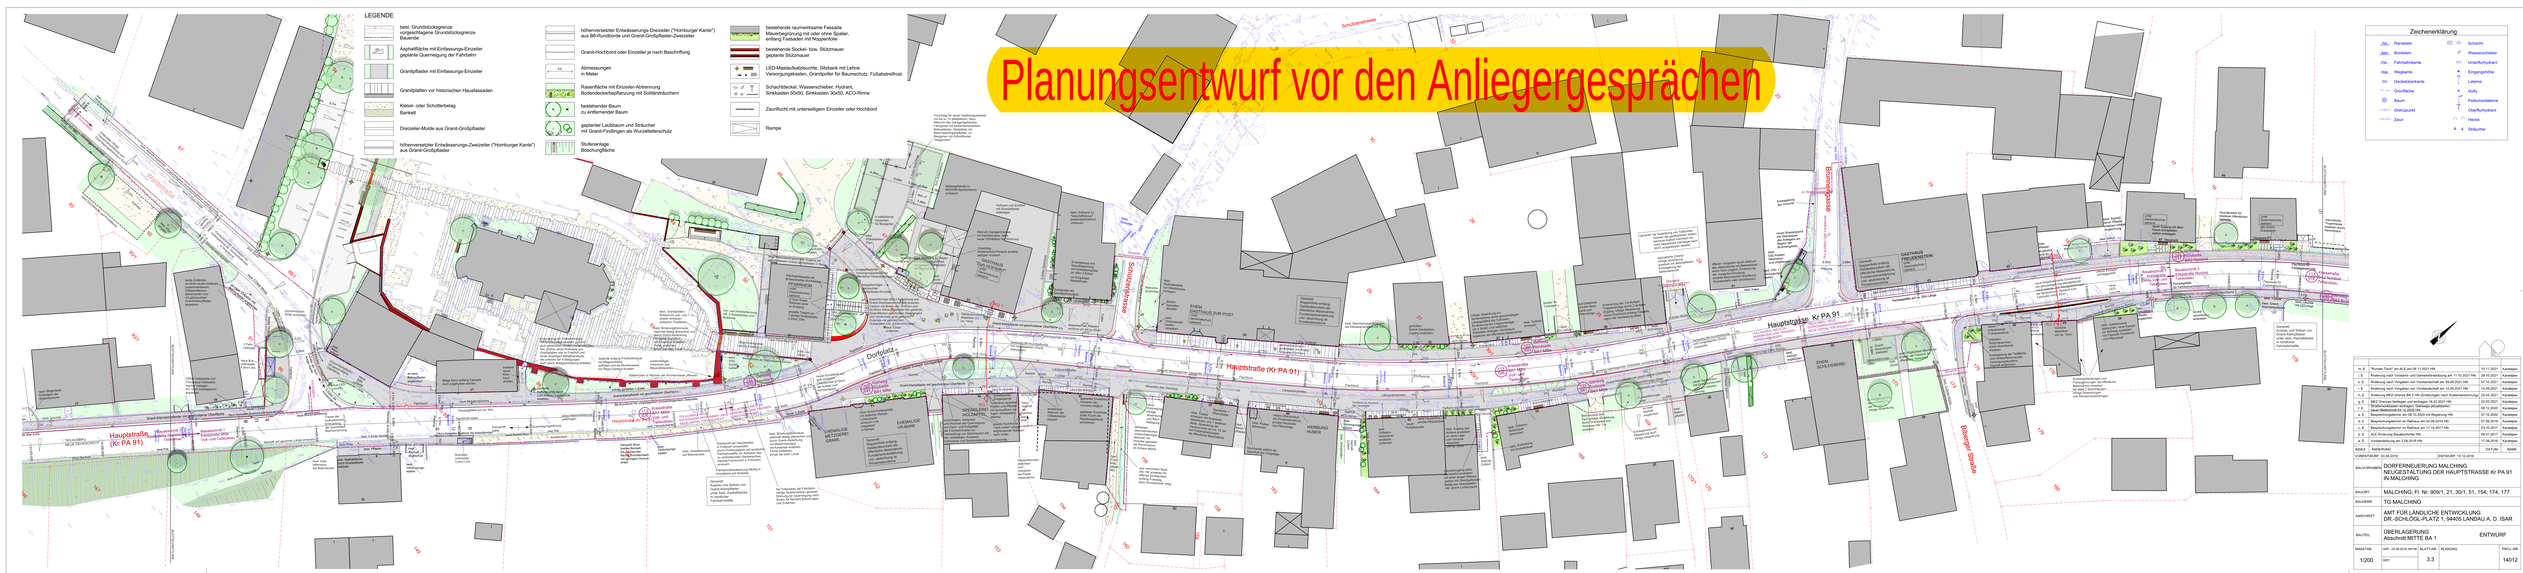
LEGENDE
best. Grundstücksgrenze
vorgeschlagene Grundstücksgrenze
Bauamtes
Asphaltfläche mit Einfassungs-Einzeiler
geplante Querneigung der Fahrbahn
Granitpflaster mit Einfassungs-Einzeiler
Granitplatten vor historischen Hausfassaden
Kiesel- oder Schotterbelag
Bankett
Dreizeiler-Mulde aus Grant-Grödpflaster
höhenversetzter Entwässerungs-Zweizeiler ("Hornburger Kante")
aus Grant-Grödpflaster
höhenversetzter Entwässerungs-Dreizeiler ("Hornburger Kante")
aus Bit.Rundborde und Grant-Grödpflaster-Zweizeiler
Grant-Hochbord oder Einzeiler je nach Beschriftung
Abmessungen
in Meter
Rasenfläche mit Einzeiler-Abtrennung
Bodendeckerbepflanzung mit Solitärstrauchern
bestehender Baum
zu entfernender Baum
geplanter Laubbaum und Strauch
mit Grant-Findlingen als Wurzelfallenschutz
Stützmauerlage
Böschungsfläche
bestehende raumwirksame Fassade
Mauerbegrünung mit oder ohne Spaller,
anlang Fassaden mit Noppenfolie
bestehende Sockel- bzw. Stützmauer
geplante Stützmauer
LED-Masteuchtleuchte, Stützpunkt mit Lehre
Versorgungskasten, Grantpoller für Baumschutz, Fußabstreifrost
Schachtdeckel, Wassenschieber, Hydrant,
Sinkkasten 50x50, Sinkkasten 30x50, ACO-Rinne
Zaunfucht mit unterseitigem Einzeiler oder Hochbord
Rampe
Hauptstraße (Kr PA 91)
Dorfplatz
Schulstraße
Bahnhofstraße
Bahnhofstraße
Hauptstraße (Kr PA 91)
Hauptstraße (Kr PA 91)
Hauptstraße (Kr PA 91)